


TABULKA PLOCH

BYTY	KAT.	PRČ.	PO	PR	Σ P ₀	Σ P _U	POZN.
III-1	III.	4	43,54	62,92	174,36	257,68	

LEGENDA

OPIS	ÚČEL MÍSTNOSTI	PLOCHA	DRUH	ÚPRAVA POVRCHŮ	POZNÁMKA	
BYTŮ	HIST.	m ²	PODL.	STĚNY	STROP	
1	OBYVACÍ POKOJ	18,37	P1 (P3)	U9, U10	U8	
2	LOŽNICE	9,84	P1 (P3)	U9, U10	U8	
3	LOŽNICE	13,16	P1 (P3)	U9, U10	U8	
4	KUCHYŇ	7,88	P1 (P3)	U9, U10	U8	U14 750x1500
5	PŘEDSÍŇ	8,95	P1 (P3)	U9	U8	
	SKŘÍŇ ŠATNÍ	0,72	P1 (P3)	U12	U12	
	SKŘÍŇ ÚKLIDOVÁ	0,24	P1 (P3)	U12	U12	
6	LÁZEŇ	2,86	P15 (P16)	-	-	
7	WC	1,04	P15 (P16)	-	-	
8	LOGGIE	3,18	P6	U4	U4	
101	SCHOD. PRŮSTOR	26,21	P5	U8, U10	U8	PŘEDSTUPÁKOVÝ PRŮSTOR V.12
102	VÝTAH. ŠACHTA	1,80	-	U13	U13	

UPOMÍNKA: POKRYTÍ UVEDENÉ V ZÁVĚRČNĚKÁCH, PLATÍ PRO MÍSTNOSTI NAD NEVYTÁPĚNÝMI PROSTORY (SUTEREN, CHODBY A FOD.)

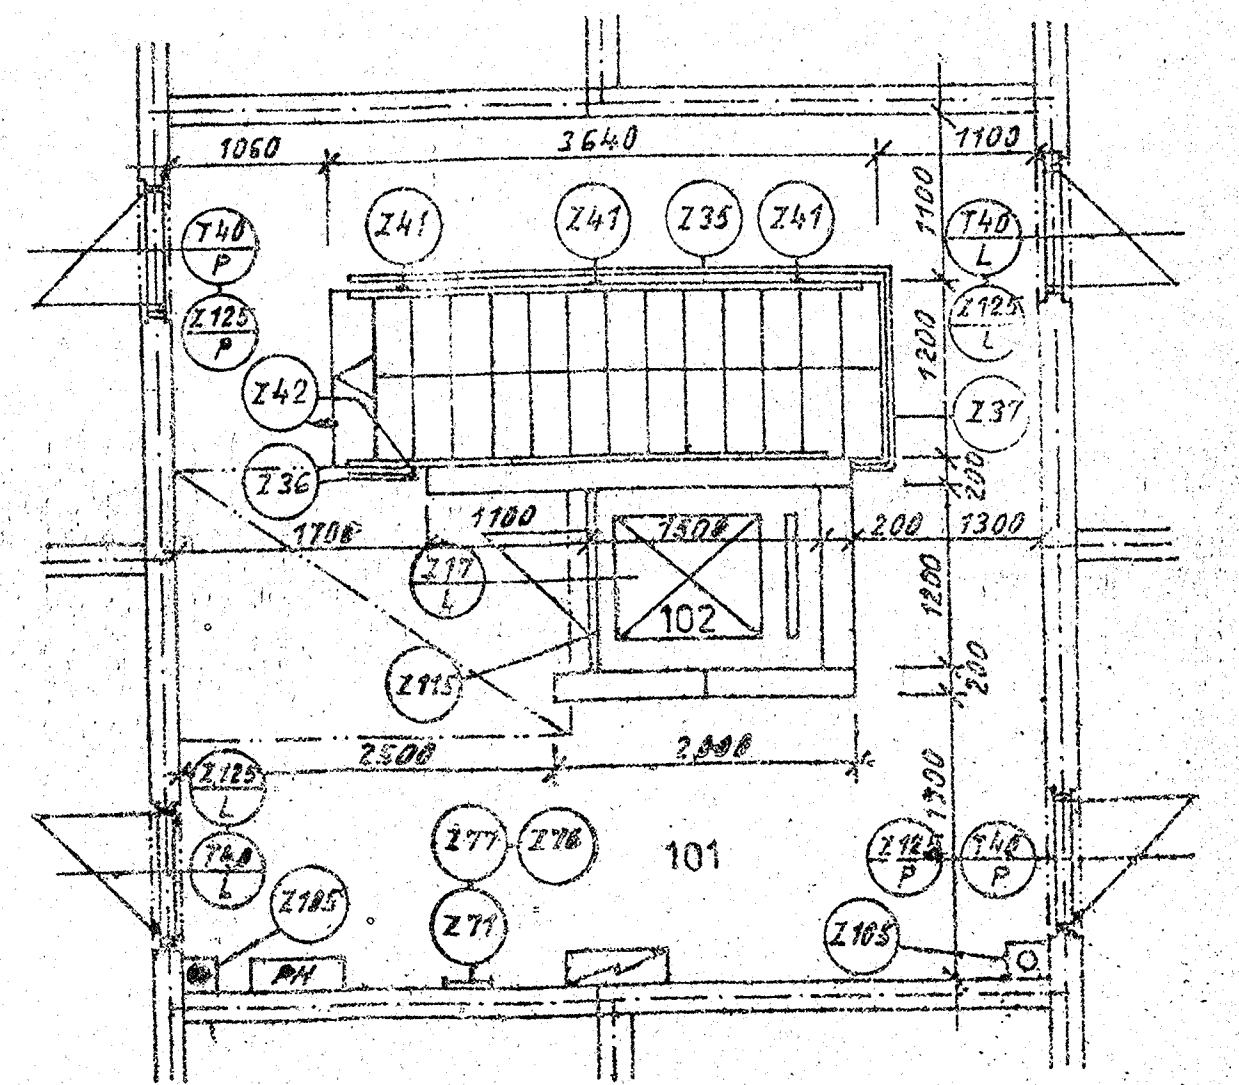

SCHODIŠTĚ 8. NP

64 31. LIBČICE

PRŮMSTAV oborový podnik P. A. A. Projektový a inženýrský ústav sídliště C

2

PRŮMSTAV PRAHA PIZ	Vedoucí proj. HIP ING. PECH DITKA	Zodp. proj. ING. PECH ARNOLDŮVÁ	Vypracoval ING. PECH ARNOLDŮVÁ	Kreslil	Kontroloval
	Investor KIV PRAHA VDS PRŮMSTAV OP.	KNV VINDROVSKÝ MNV LIBČICE 4/NT.	Obor MES	Stupeň PP	Č. zak. 3678-C
	Akce so 0102 • dům 2		Formát 10:14	Datum 5/88	Č. výkresu 4
Ved. střed. Ing. Zdeněk Cezner	Výkres 1-8. n.p.		Měřítko 1:50		