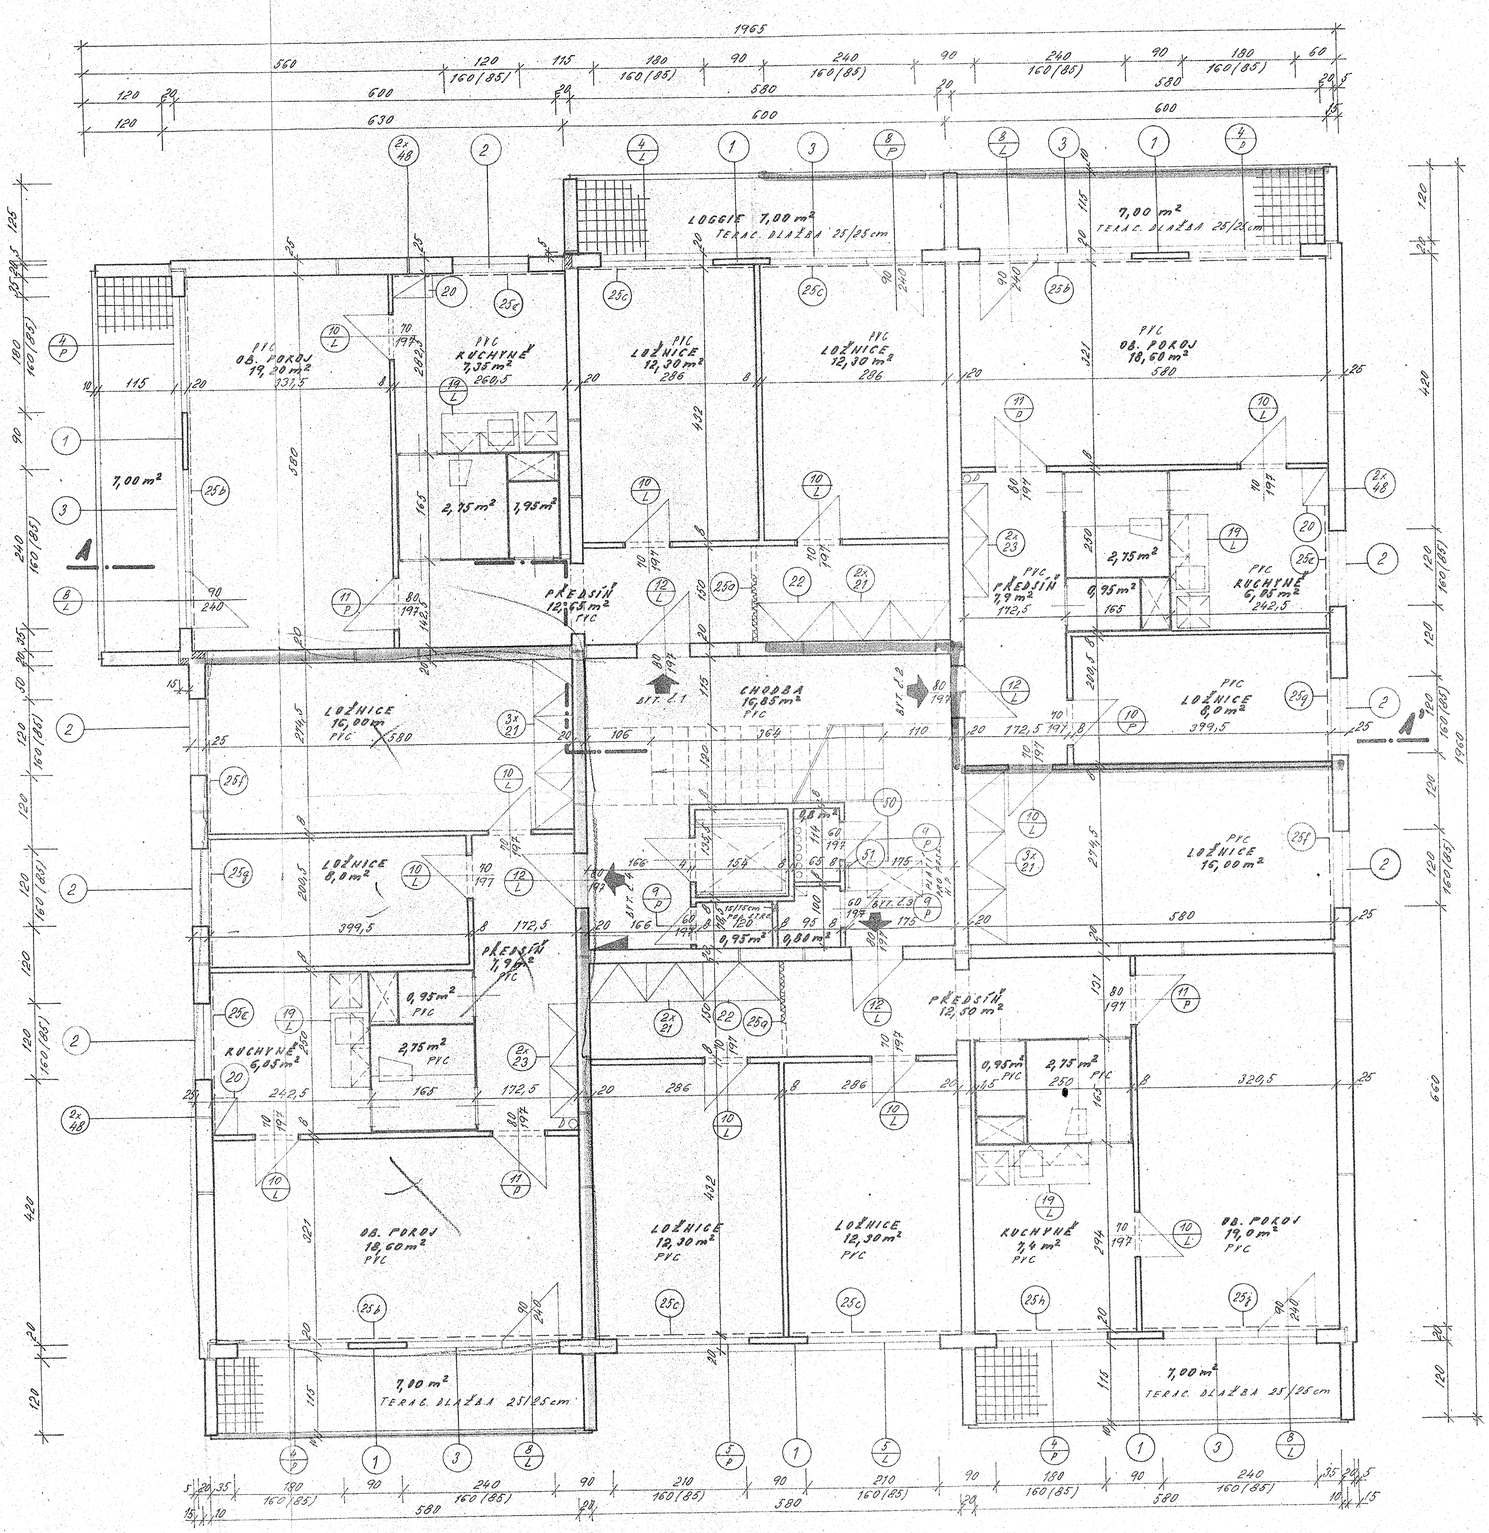

ING. P. PAVLÍČEK
ING. P. MIFFEK
ING. P. MIFFEK VEDL.

M. HNÁTEK
H. ČAPKOVÁ
ING. P. PAVLÍČEK

TYPOVÉ PODLAŽÍ

24 BYT. JED. LIBĚICE NAD VLTAVOU

STAVBA BYTU NP LIBĚICE

1471
X/1971
1:50
644

A 7