


C.M. 500/160 V S R	C.M. 500/160 V S R	C.M. 500/160 V S R	C.M. 500/160 V S R	C.M. 500/160 V S R	C.M. 500/160 V S R
101 16 1/2 1/2	102 10 3/8 3/8	103 14 1/2 3/8	104 14 1/2 3/8	105 9 3/8 3/8	106 14 1/2 3/8

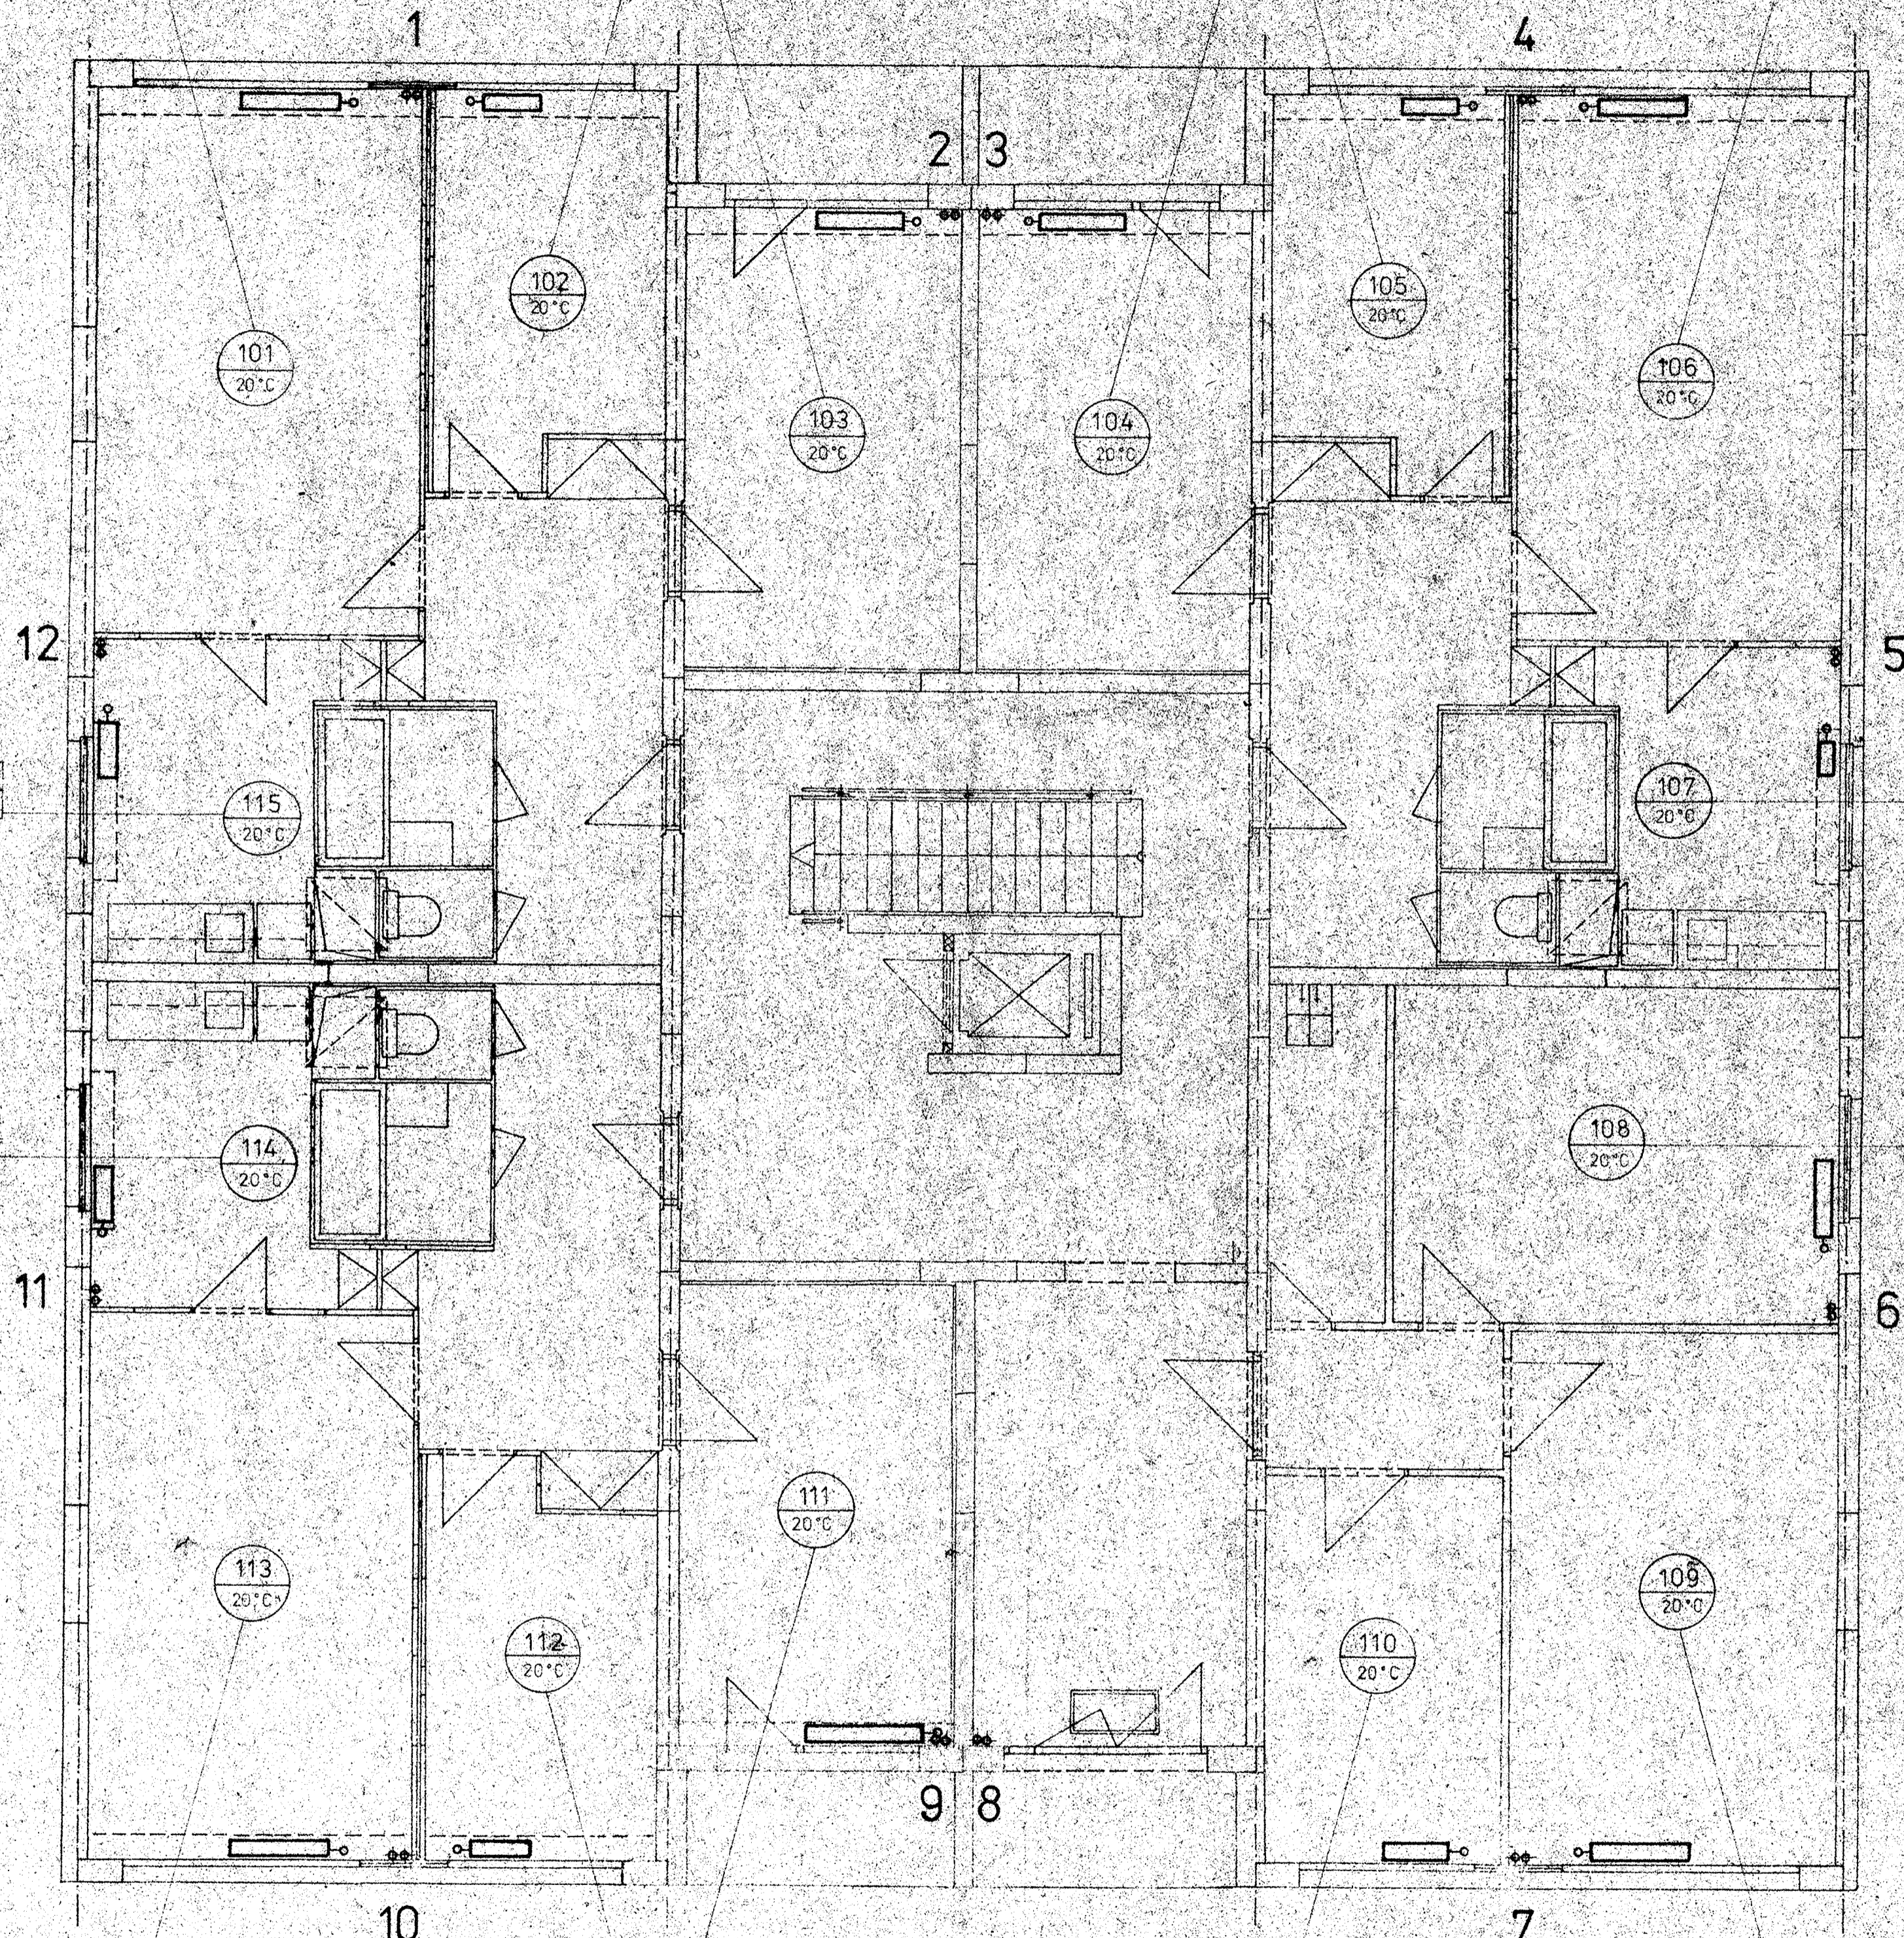

C.M. 500/160 V S R
115 8 3/8 3/8

C.M. 500/160 V S R
114 8 3/8 3/8

C.M. 500/160 V S R
107 6 3/8 3/8

C.M. 500/160 V S R
108 12 1/2 3/8

C.M. 500/160 V S R	C.M. 500/160 V S R	C.M. 500/160 V S R
113 16 1/2 1/2	112 10 3/8 1/2	111 19 1/2 1/2

C.M. 500/160 V S R	C.M. 500/160 V S R
110 9 3/8 3/8	109 14 1/2 3/8

KRAJSKÝ  
PROJEKTOVÝ  
ÚSTAV  
PRAHA 7, KOSTELNÍ 44  
SMĚRŮVČÍ ČÍSLO 170 31

**KRAJSKÝ PROJEKTOVÝ ÚSTAV PRAHA**  
PSC 170 31 o PRAHA 7 o KOSTELNÍ 44 o TEL. 3301  
PROJEKTOVÝ ÚSTAV ING. A. MAJL

Ing. ARCH. HANNEK, HRON		KRAJSKÝ ÚSTAV	
vedoucí projektant obje.	projektant inž. v. v.	projektant inž. v. v.	projektant inž. v. v.
CARDA	FLORIAN	FLORIAN	FLORIAN
ING. MAJL	SKN V	SKN V	SKN V
PRÁHA-ZÁPAD	LIBČICE	LIBČICE	LIBČICE
KLU		KLU	
33 b. j. - LIBČICE		33 b. j. - LIBČICE	
DŮM č. 3.		DŮM č. 3.	
SEKCE B-3		SEKCE B-3	
1. PODLAŽÍ		1. PODLAŽÍ	
TT-3		TT-3	